

OOSTGEVEL


RENVOOI KLEUREN EN MATERIALEN:

LAGE DEEL:

baksteen metaalwerk ruige zwartrode steen
 donker voegwerk
 aluminium daktrim antraciet RAL 7016
 kozijnen meranti antraciet RAL 7016
 entree deur hout accorokleur
 overige deuren antraciet RAL 7016
 beglazing Thermobel Planibel blank Starline N
 beglazing t.p.v. was-, leed- en toilet ruimtes HR++
 met butercijde Glaverbel Crept figuurglas
 hemelwaterafvoer verzinkt staal (merk Loromij)
 dakbedekking bitumineus zwart
 luchtbehandelingskast RAL 7001

HOGE DEEL:

wand en dak geprofileerde sandwichpanelen Colorcoat Prisma Pegasus
 kozijnen Iroko onbehandeld
 deuren Iroko onbehandeld
 paneelvullingen Iroko deken onbehandeld
 roosters t.b.v. installaties in puin geanodiseerd aluminium naturel
 roosters t.b.v. installaties wand en dak Colorcoat Prisma Pegasus
 beglazing Thermobel Planibel blank Starline N
 schaduwdekl Rockpanel zwart RAL 7016
 hemelwaterafvoer verzinkt staal (merk Loromij)

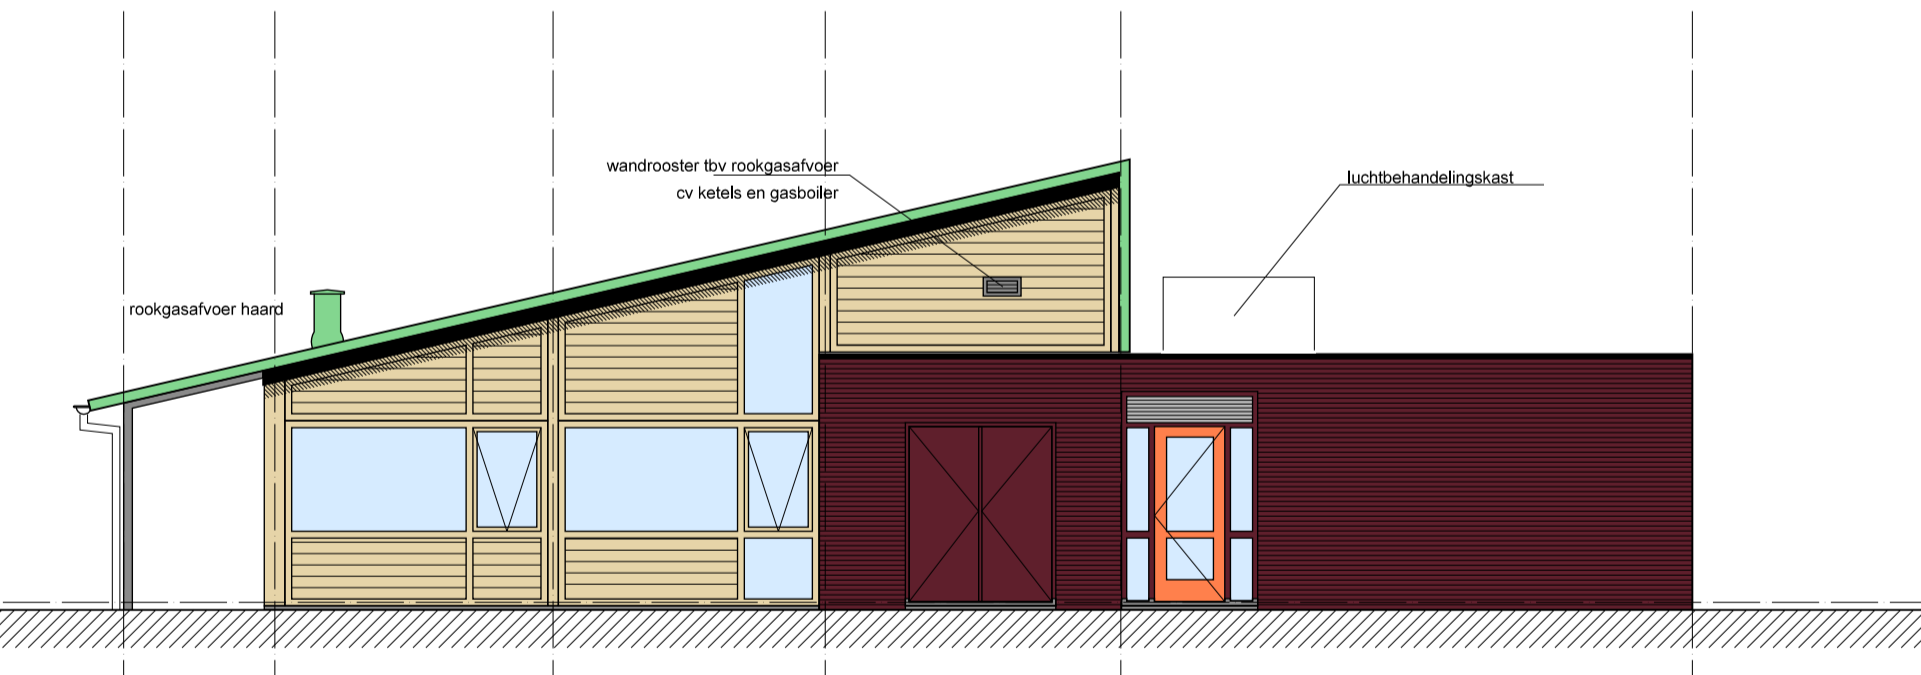

WESTGEVEL

ZUIDGEVEL

Mixed Hockey Club Ommen



architectenburo
 jan dorenbos bv
 bosweg 15
 9067 DM Roodkerk
 tel :058-2562003
 fax :058-2561094
 e-mail: j.dorenbos@chello.nl

GEVEL TEKENING