



NOORDGEVEL

RENVOOI KLEUREN EN MATERIALEN:

LAGE DEEL:


baksteen metselwerk ruige zwartrode steen donker voegwerk
 aluminium daktrim antraciet RAL 7016
 kozijnen meersid antraciet RAL 7016
 entree deur hout accentedeur
 overige deuren antraciet RAL 7016
 raandorpels aluminium antraciet RAL 7016
 beglazing Thermobel Planibel blank Startite N
 beglazing t.b.v. waar, kleed- en toiletruimes HPL++ met buitenzijde Glaverbel Crepi fgurunglas
 hemelwaterafvoer verzinkt staal (merk Loromij)
 dakbedekking bitumineus zwart
 balustrades thermisch verzinkt staal naturel
 dakterseltegels 400x400mm kleur nordic grey

HOGE DEEL:

wand en dak geprofileerde sandwichpanelen Colocoat Prisma Pegasus
 kozijnen Iroko onbehandeld
 entreedeur Iroko accentkleur
 overige deuren Iroko onbehandeld
 paneelvullingen Iroko delen onbehandeld
 roosters t.b.v. installaties in puilen geanodiseerd aluminium naturel
 roosters t.b.v. installaties in dak Colocoat Prisma Pegasus
 raandorpels in sandwichbeglazing aluminium in kleur beglazing
 raandorpels t.p.v. metselwerk antraciet RAL 7016
 beglazing Thermobel Planibel blank Startite N
 schaduwdeel Rockpanel zwart RAL 7016
 hemelwaterafvoer verzinkt staal (merk Loromij)
 balustrades/trappen thermisch verzinkt staal naturel
 kozijnomlijding blank aluminium schuadelementen
 plafondbetimmering onder verdiepingsvloer Rockpanel zwart RAL 7016

TRIBUNE:


tribune elementen beton naturel
 balustrades/trappen thermisch verzinkt staal naturel
 hemelwaterafvoer verzinkt staal (merk Loromij)

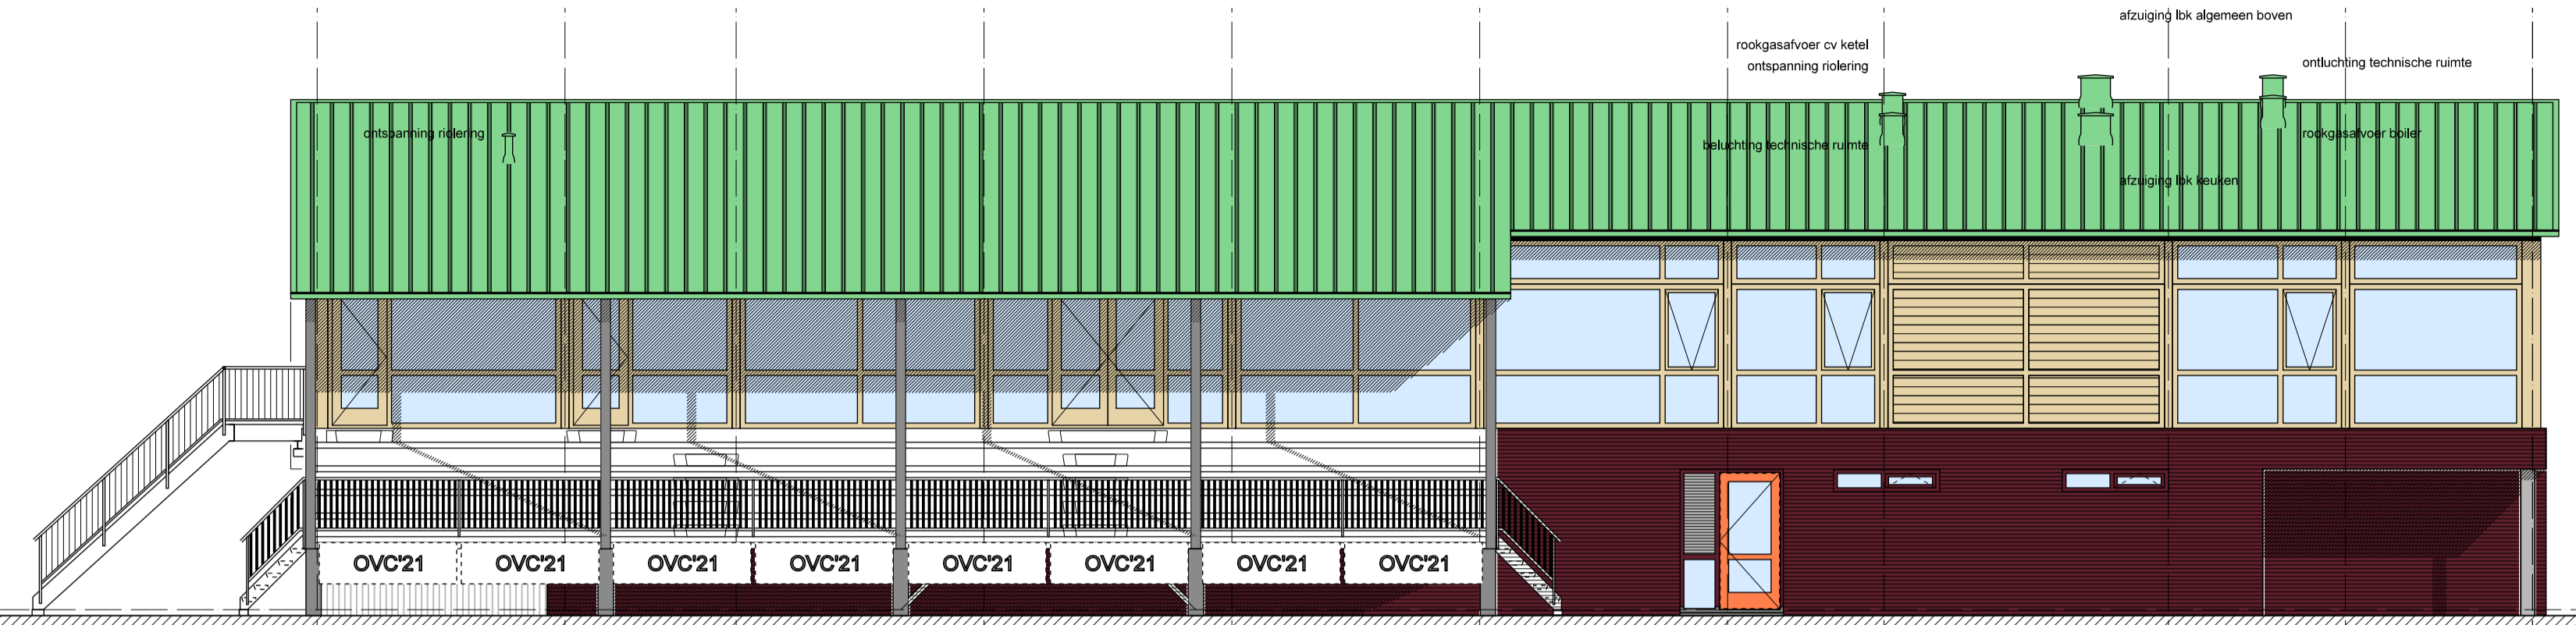

OOSTGEVEL



ZUIDGEVEL

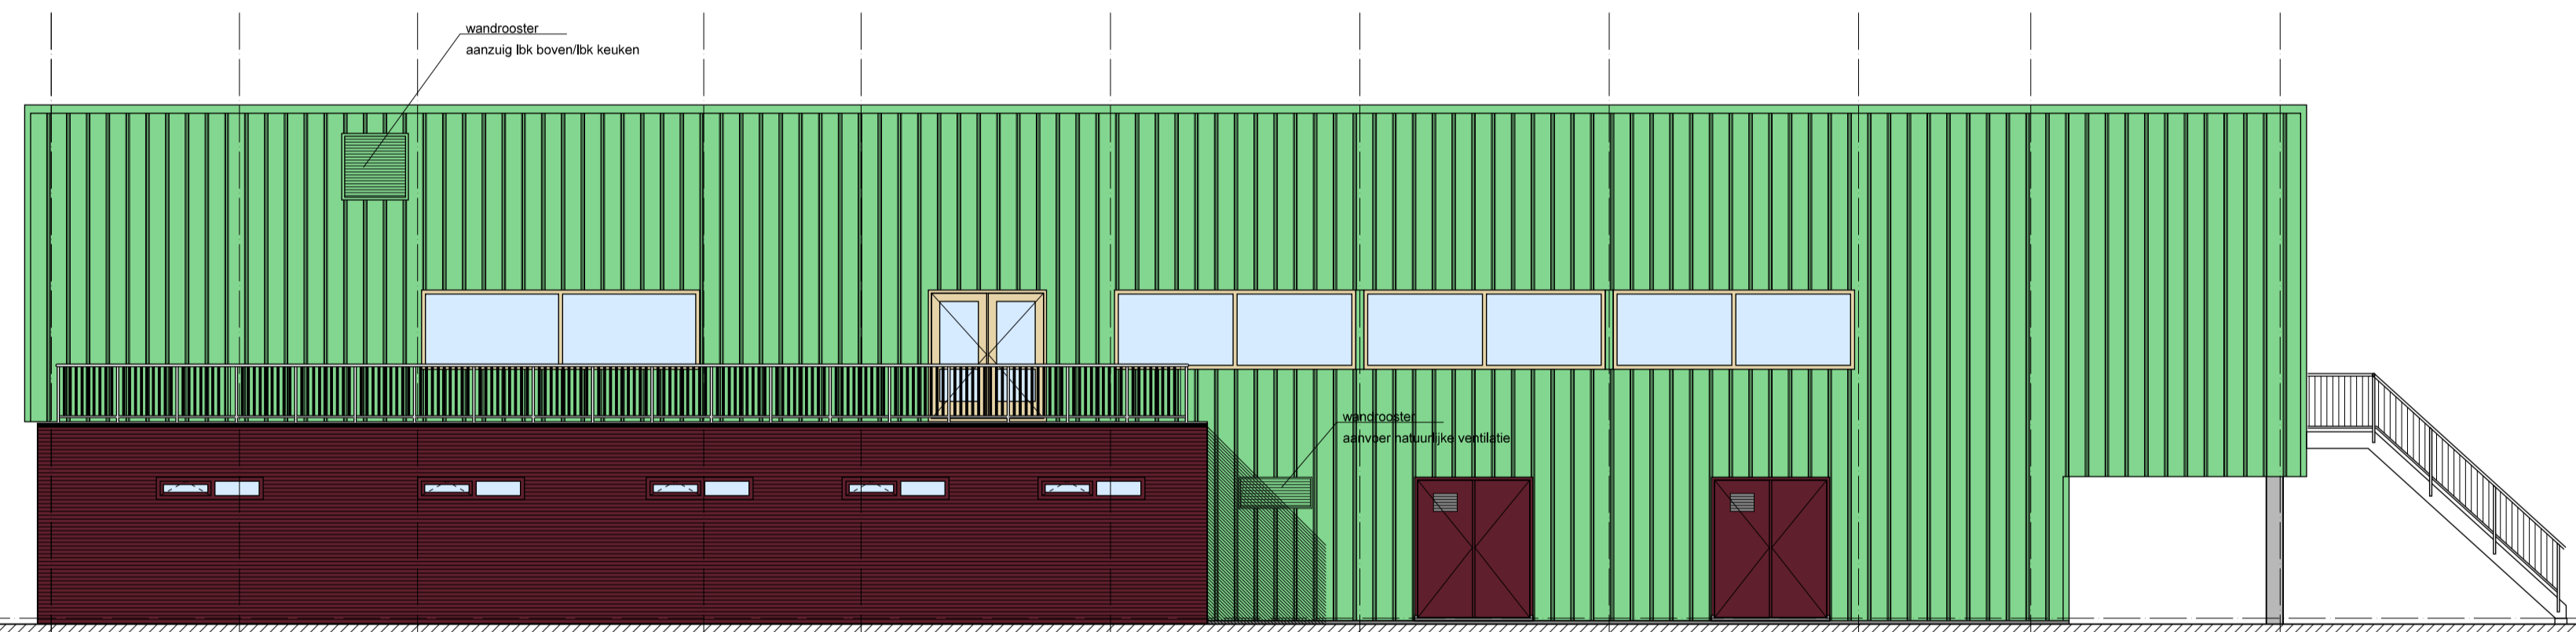

WESTGEVEL

GEVEL TEKENING

Ommer Voetbal Club (OVC '21)



architectenburo
 jan dorenbos bv
 bosweg 15
 9067 DM Roodkerk
 tel :058-2562003
 fax :058-2561094
 e-mail: j.dorenbos@chello.nl