

**ZUIDGEVEL**


**RENVOOI KLEUREN EN MATERIALEN:**

**LAGE DEEL:**


baksteen metselwerk ruige zwartrode steen  
 donker voegwerk  
 aluminium daktrim antraciet RAL 7016  
 kozijnen meranti antraciet RAL 7016  
 entree deuren hout accentkleur  
 overige deuren antraciet RAL 7016  
 beglazing Thermobel Planibel blank Startite N  
 beglazing L.v. vass- vloed- en tokecurties HR++  
 met buitenzijde Glaverbel Crepi-figuurglas  
 hemelwaterafvoer verzinkt staal (merk Loromi)  
 dakbedekking bitumineus zwart  
 lichtbehandelingskasten RAL 7001

**HOGE DEEL:**

wand en dak geprofileerde sandwichpanelen Colorcoat Prisma Pegasus  
 kozijnen Iroko orbehandeld  
 entree deuren Iroko accentkleur  
 overige deuren Iroko orbehandeld  
 paneelvullingen Iroko delen orbehandeld  
 roosters L.v.v. installaties in puien gearooid aluminium naturel  
 roosters L.v.v. installaties wand en dak Colorcoat Prisma Pegasus  
 beglazing Thermobel Planibel blank Startite N  
 schaduwdeel Rockpanel zwart RAL 7016  
 hemelwaterafvoer verzinkt staal (merk Loromi)

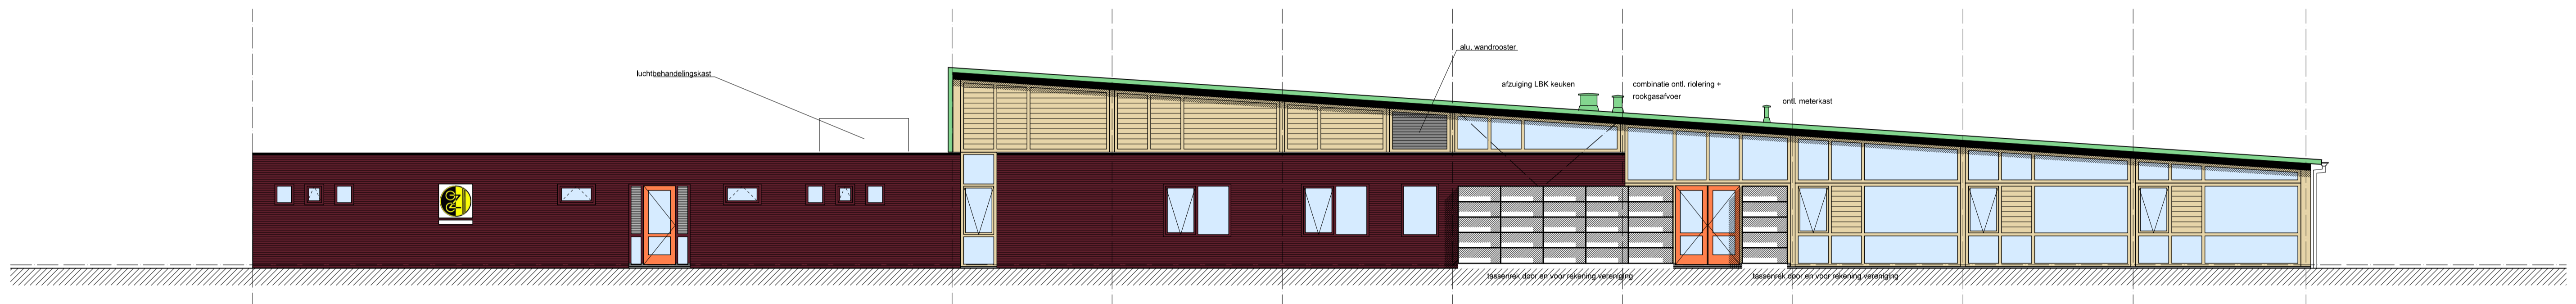

**NOORDGEVEL**

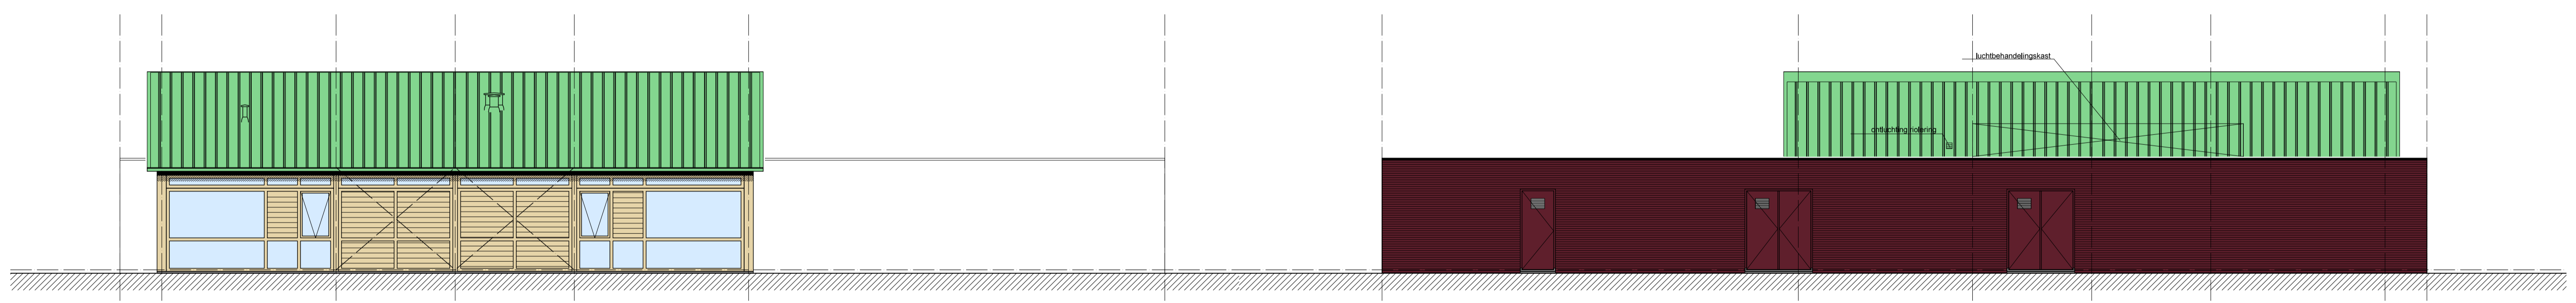

**WESTGEVEL**

**OOSTGEVEL**

v.v. Ommer Zaterdag Club (OZC)

**GEVELTEKENING**



architektenburo  
**jan dorenbos bv**  
 bosweg 15  
 9067 DM Roodkerk  
 tel :058-2562003  
 fax :058-2561094  
 e-mail: j.dorenbos@chello.nl