

OOSTGEVEL

RENVOCI KLEUREN EN MATERIALEN


baksteen metselwerk ruige zwartrode steen
 donker voegwerk
 kozijnen merani antraciet RAL 7016
 entreeuren hout accentkleur
 overige deuren antraciet RAL 7016
 raamdorpels aluminium antraciet RAL 7016
 beglazing Thermobel Planibel blank Starfite N
 beglazing i.p.v. was-, kleed- en toiletruimtes HR++
 met buitenzijde Gliservel Clepi figuurglas
 hennewaterafvoer verzinkt staal (merk Lorom)

wand en dak geïsoleerde sandwichpanelen Colorcoat Prisma Pegasus
 kozijnen Iroko onbehandeld (omroepruimte)
 entreeuren Iroko accentkleur
 overige deuren Iroko onbehandeld
 paneelkruingen Iroko deken onbehandeld
 roosters t.b.v. installaties in puilen geanodiseerd aluminium naturel
 roosters t.b.v. installaties wand en dak Colorcoat Prisma Pegasus
 beglazing Thermobel Planibel blank Starfite N
 tribune elementen beton naturel
 balustrades/trappen thermisch verzinkt staal naturel


total capaciteit rooster
 aanvoer ventilatie 2050m³/h

ZUIDGEVEL

WESTGEVEL

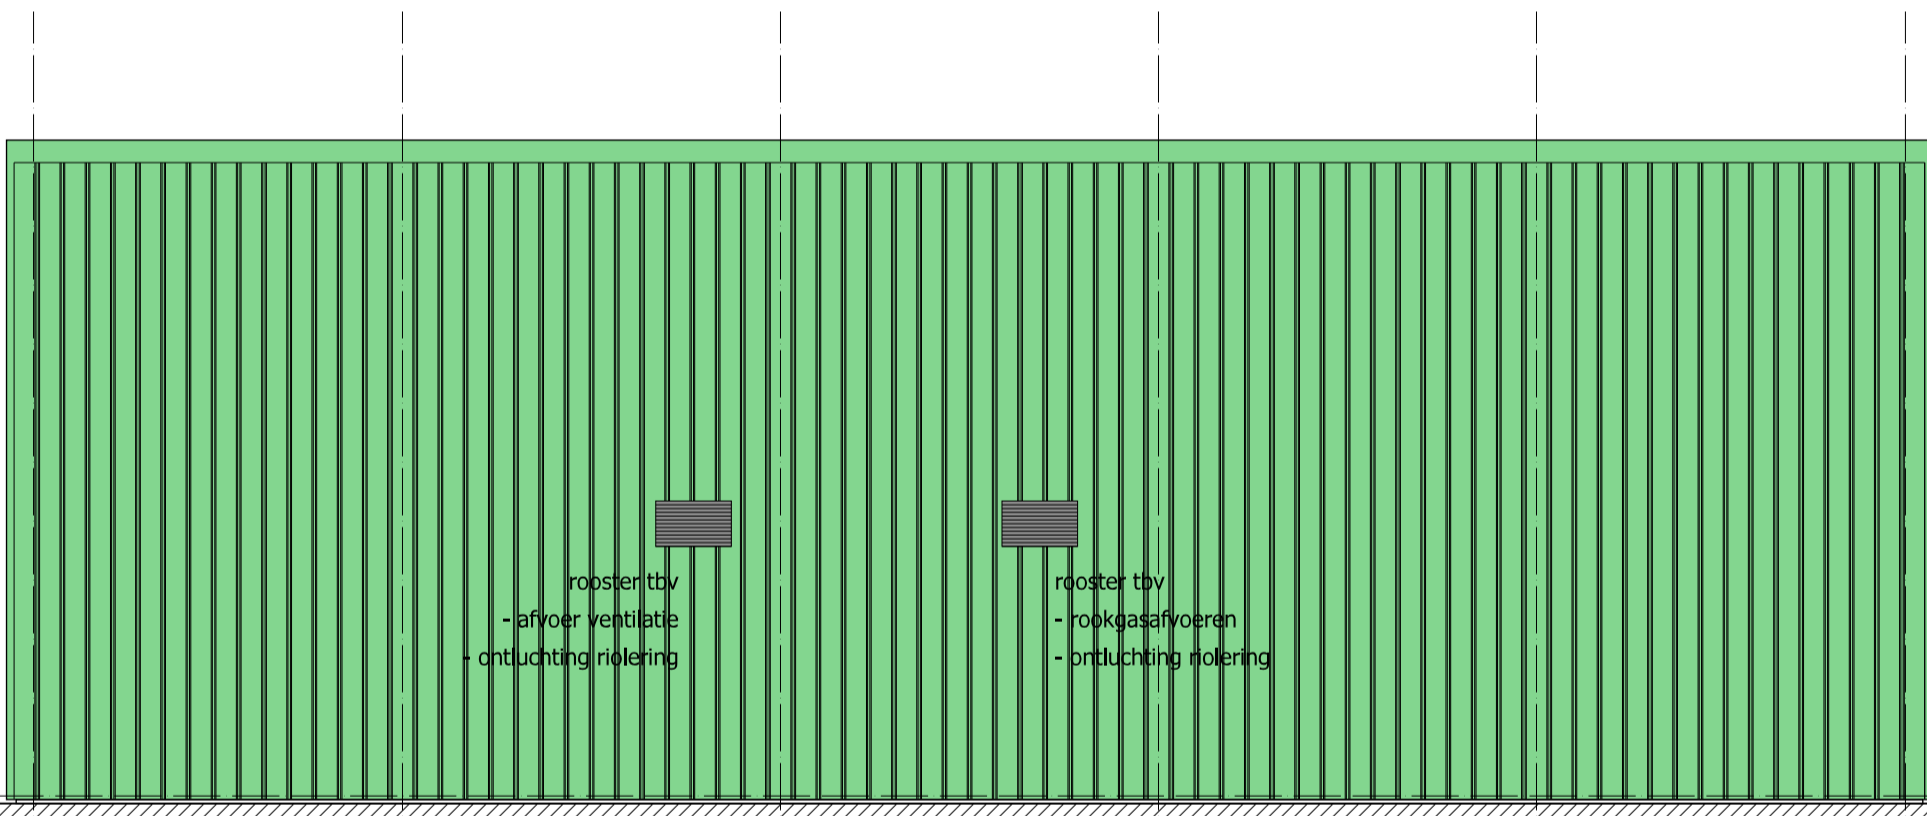

NOORDGEVEL

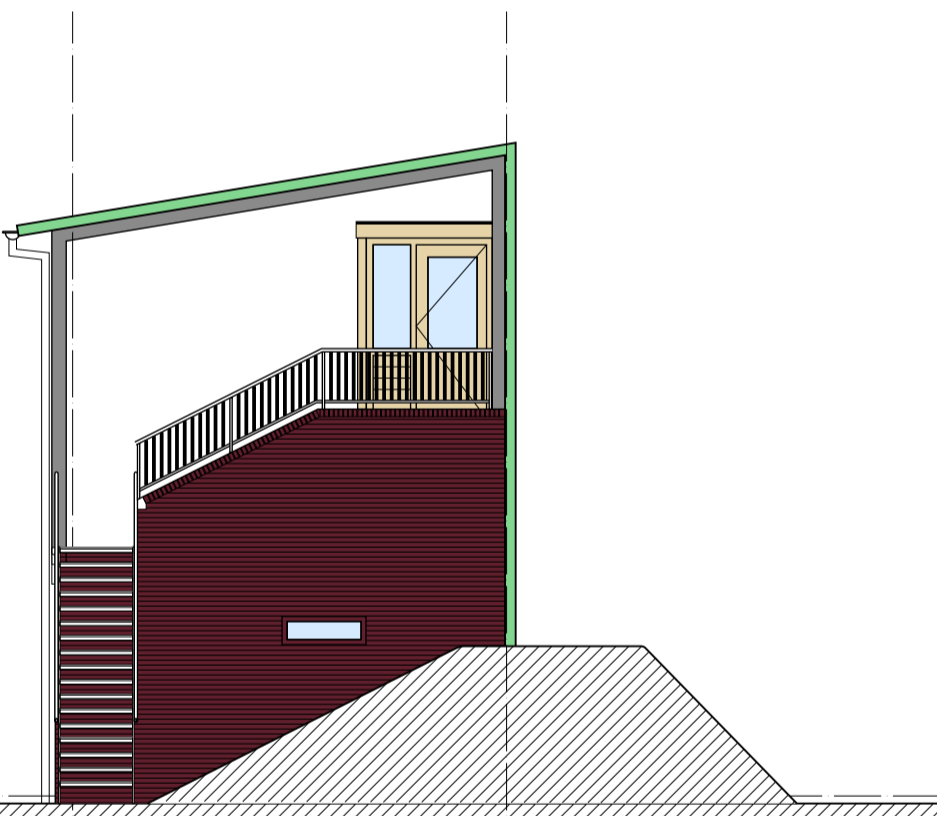

vv Ommer Zaterdag Club (OZC)

**TRIBUNE + KLEEDKAMERS
 GEVELTEKENING**



architectenburo
 jan dorenbos bv
 bosweg 15
 9067 DM Roodkerk
 tel :058-2562003
 fax :058-2561094
 e-mail: j.dorenbos@chello.nl