



WESTGEVEL

RENVOOI KLEUREN EN MATERIALEN:


LAGE DEEL:
bakstenen metselwerk ruige zwerftrode steen
daken vengwerk
aluminium dakpannen RAL 7016
exterieur hout accreditatie
beglazing Thermobal Floor&Lam. Staalko. H.
beglazing L.v.v. metaal en aluminium 60+
met lakoppervlakte Glascoat Grey Figuralis
binnendeuren: verzinkt staal (merk Loromj)
dallebedekking: buurmuur zwart
buitendeuren: glas RAL 7001

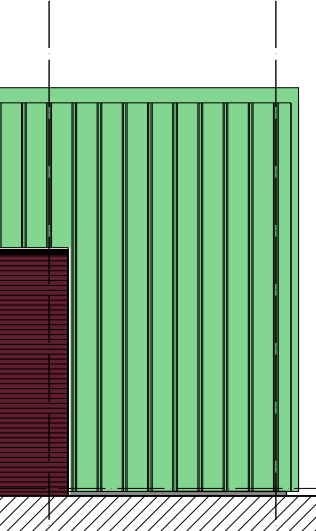


HUUSE DEEL:
wand en dak geprofileerde sandwichpanelen Colcoaat Prima Pegasus
kozijnen: metaal
daken: metaal
pandwanden: metaal
kozijnen L.v.v. metaal en aluminium
beglazing: Thermobal Floor&Lam. Staalko. H.
schuifdeuren: verzinkt staal (merk Loromj)
binnendeuren: glas RAL 7016
binnendeuren: verzinkt staal (merk Loromj)

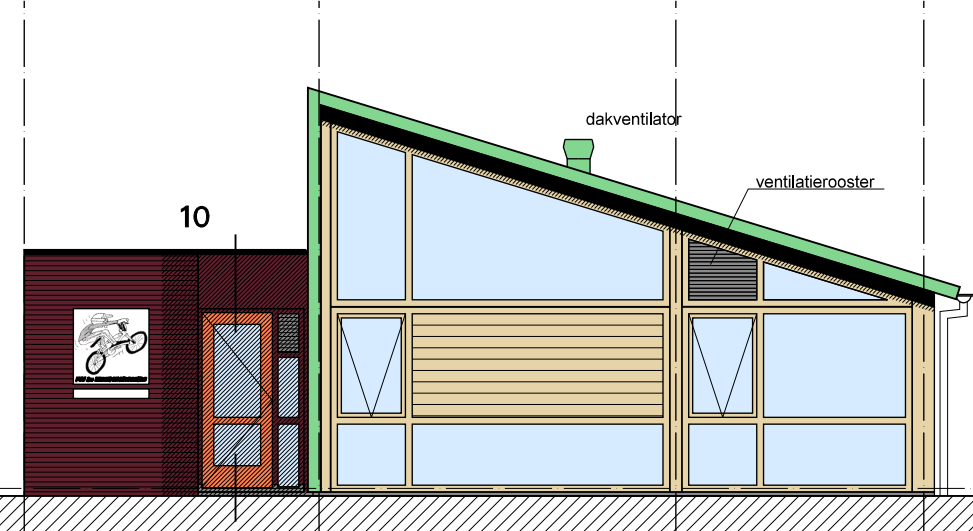

ZUIDGEVEL

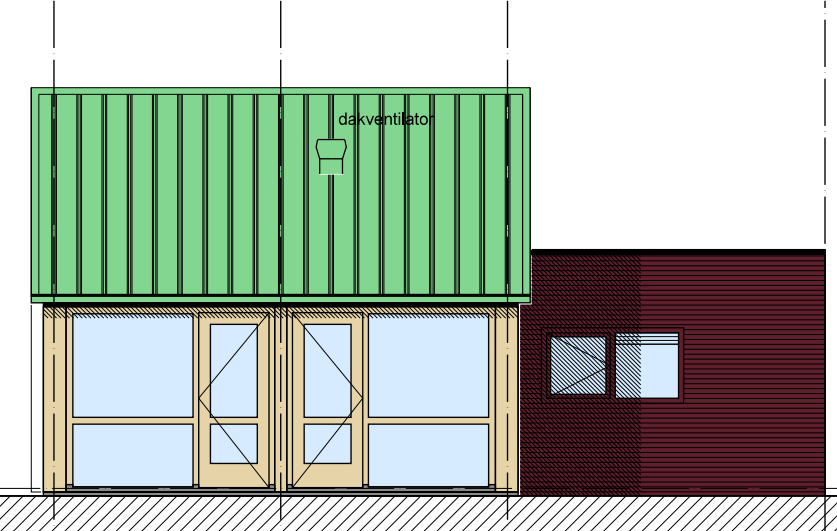


OOSTGEVEL

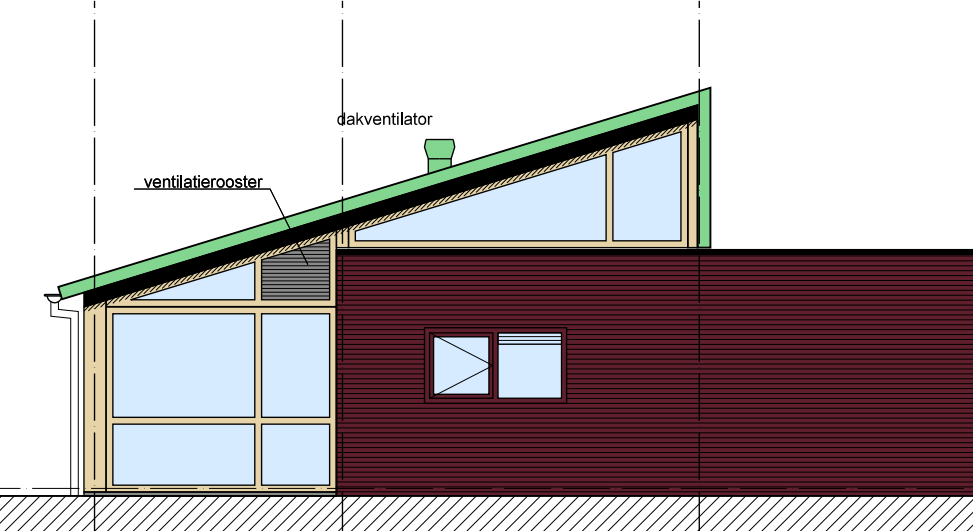

NOORDGEVEL


CLUBHUIS

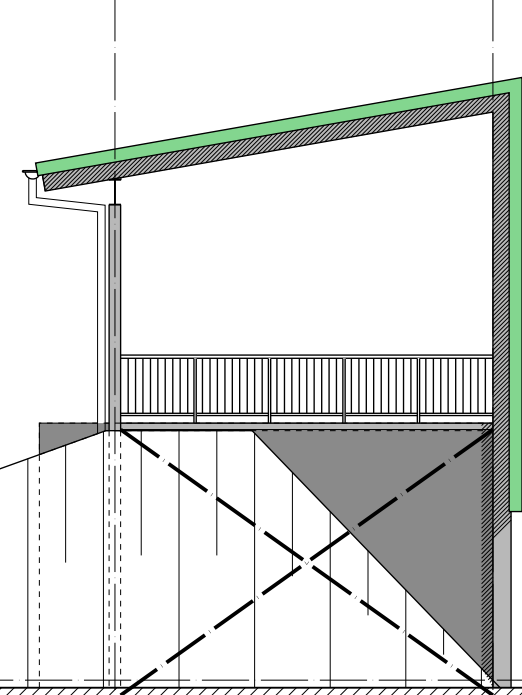


WESTGEVEL

RENVOOI KLEUREN EN MATERIALEN:


wanden bergingen in zicht beton grijs
kanteekuren crème/wit
staalkonstrucie thermisch verzinkt
wand en dak geprofileerde sandwichpanelen Colcoaat Prima Pegasus
hemelwatersloof verzinkt staal (merk Loromj)

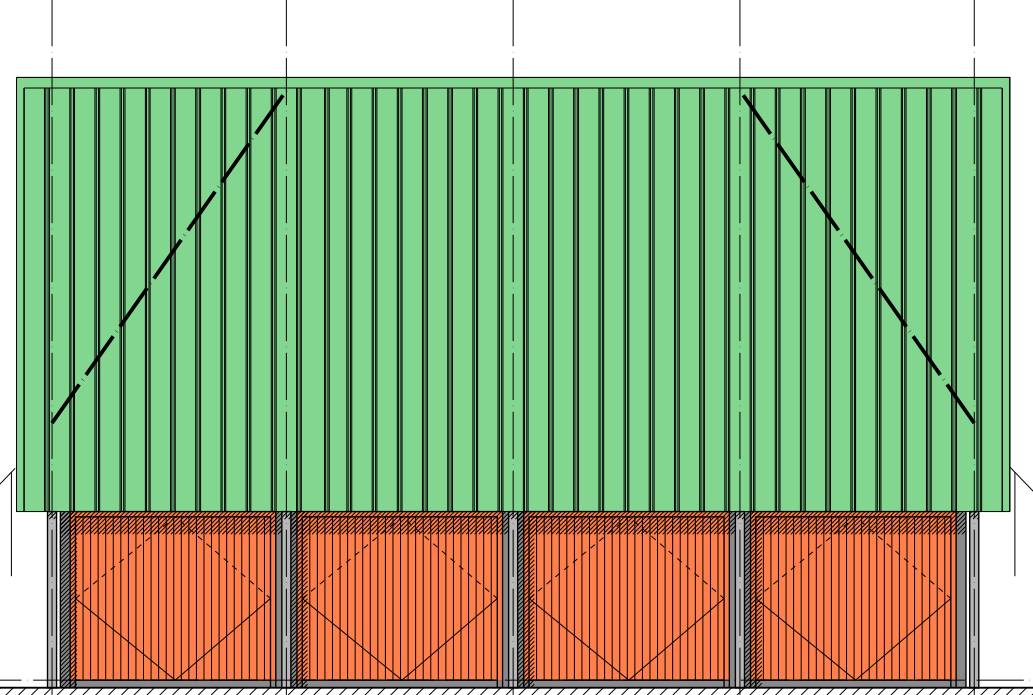

ZUIDGEVEL

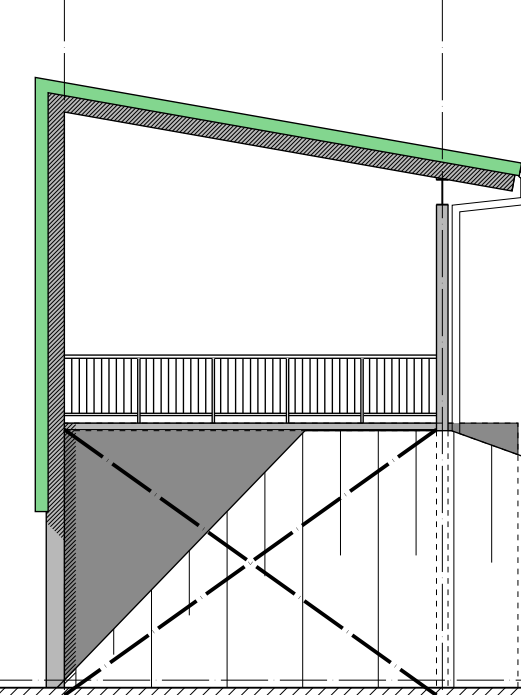


OOSTGEVEL

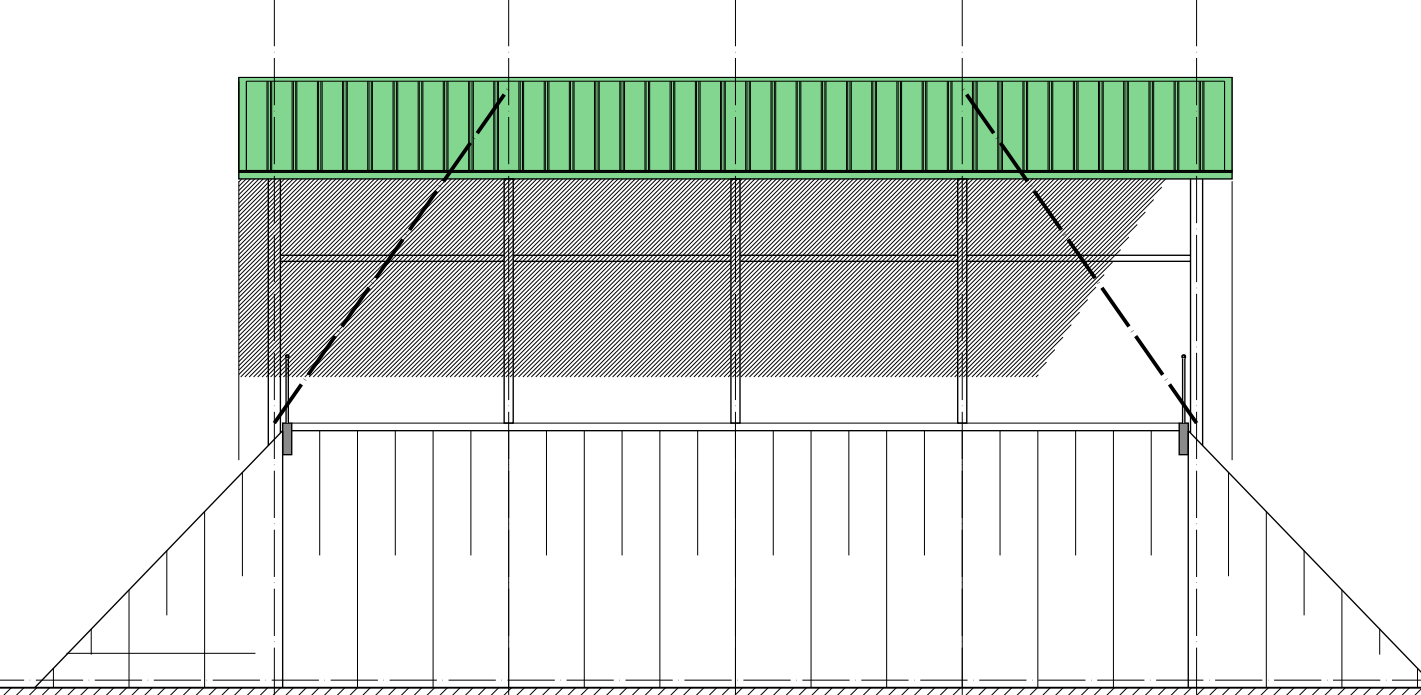

NOORDZIJDE


STARTHEUVEL

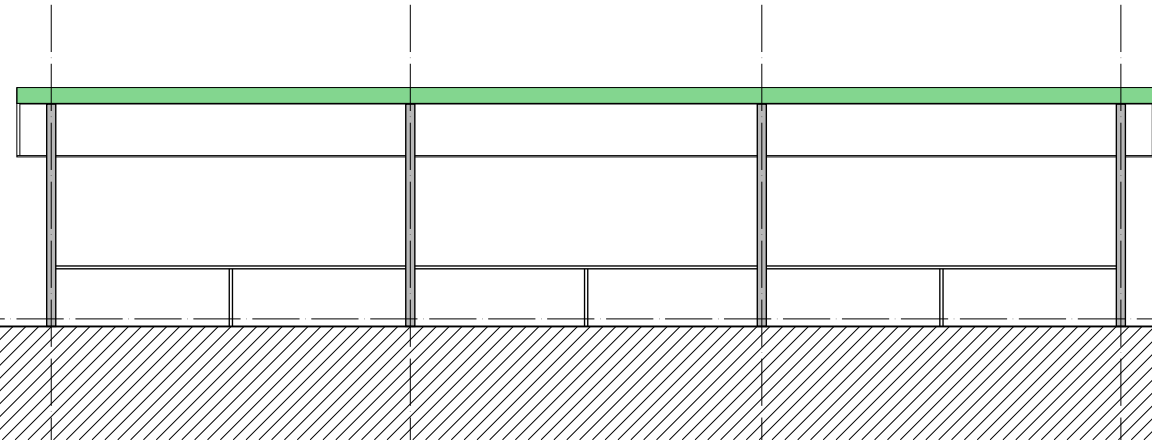


ZUIDZIJDE

RENVOOI KLEUREN EN MATERIALEN:


staalkonstrucie thermisch verzinkt
dak geprofileerde sandwichpanelen Colcoaat Prima Pegasus
hemelwatersloof verzinkt staal (merk Loromj)

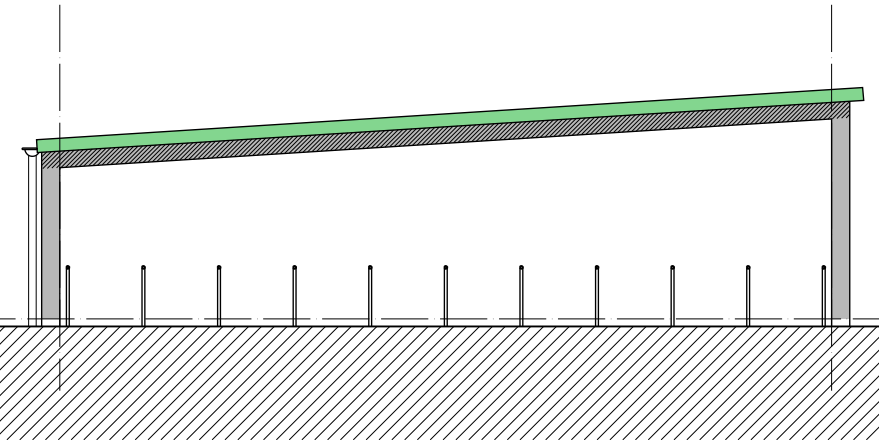

WESTGEVEL

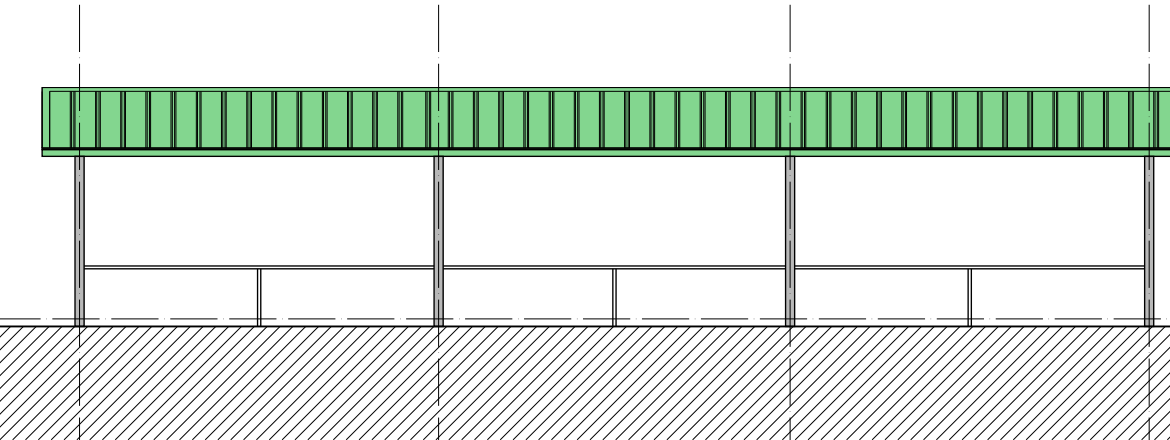


NOORDZIJDE

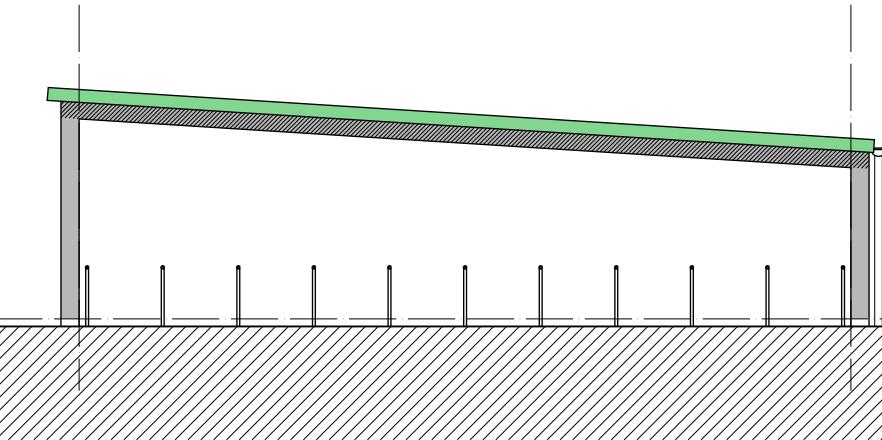

OOSTGEVEL

PARC FERME

FCC DE BISSINGHCROSSERS

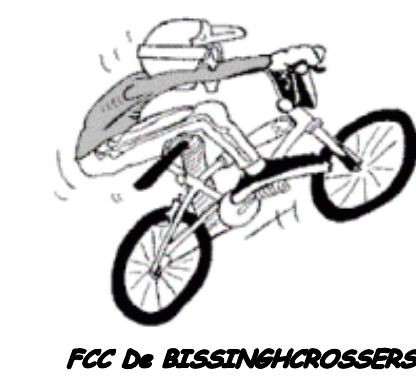

architectenburo
jan dorenbos bv
bosweg 15
9067 DM Roodkerk
tel :058-2562003
fax :058-2561094
e-mail: j.dorenbos@chello.nl

GEVEL TEKENING